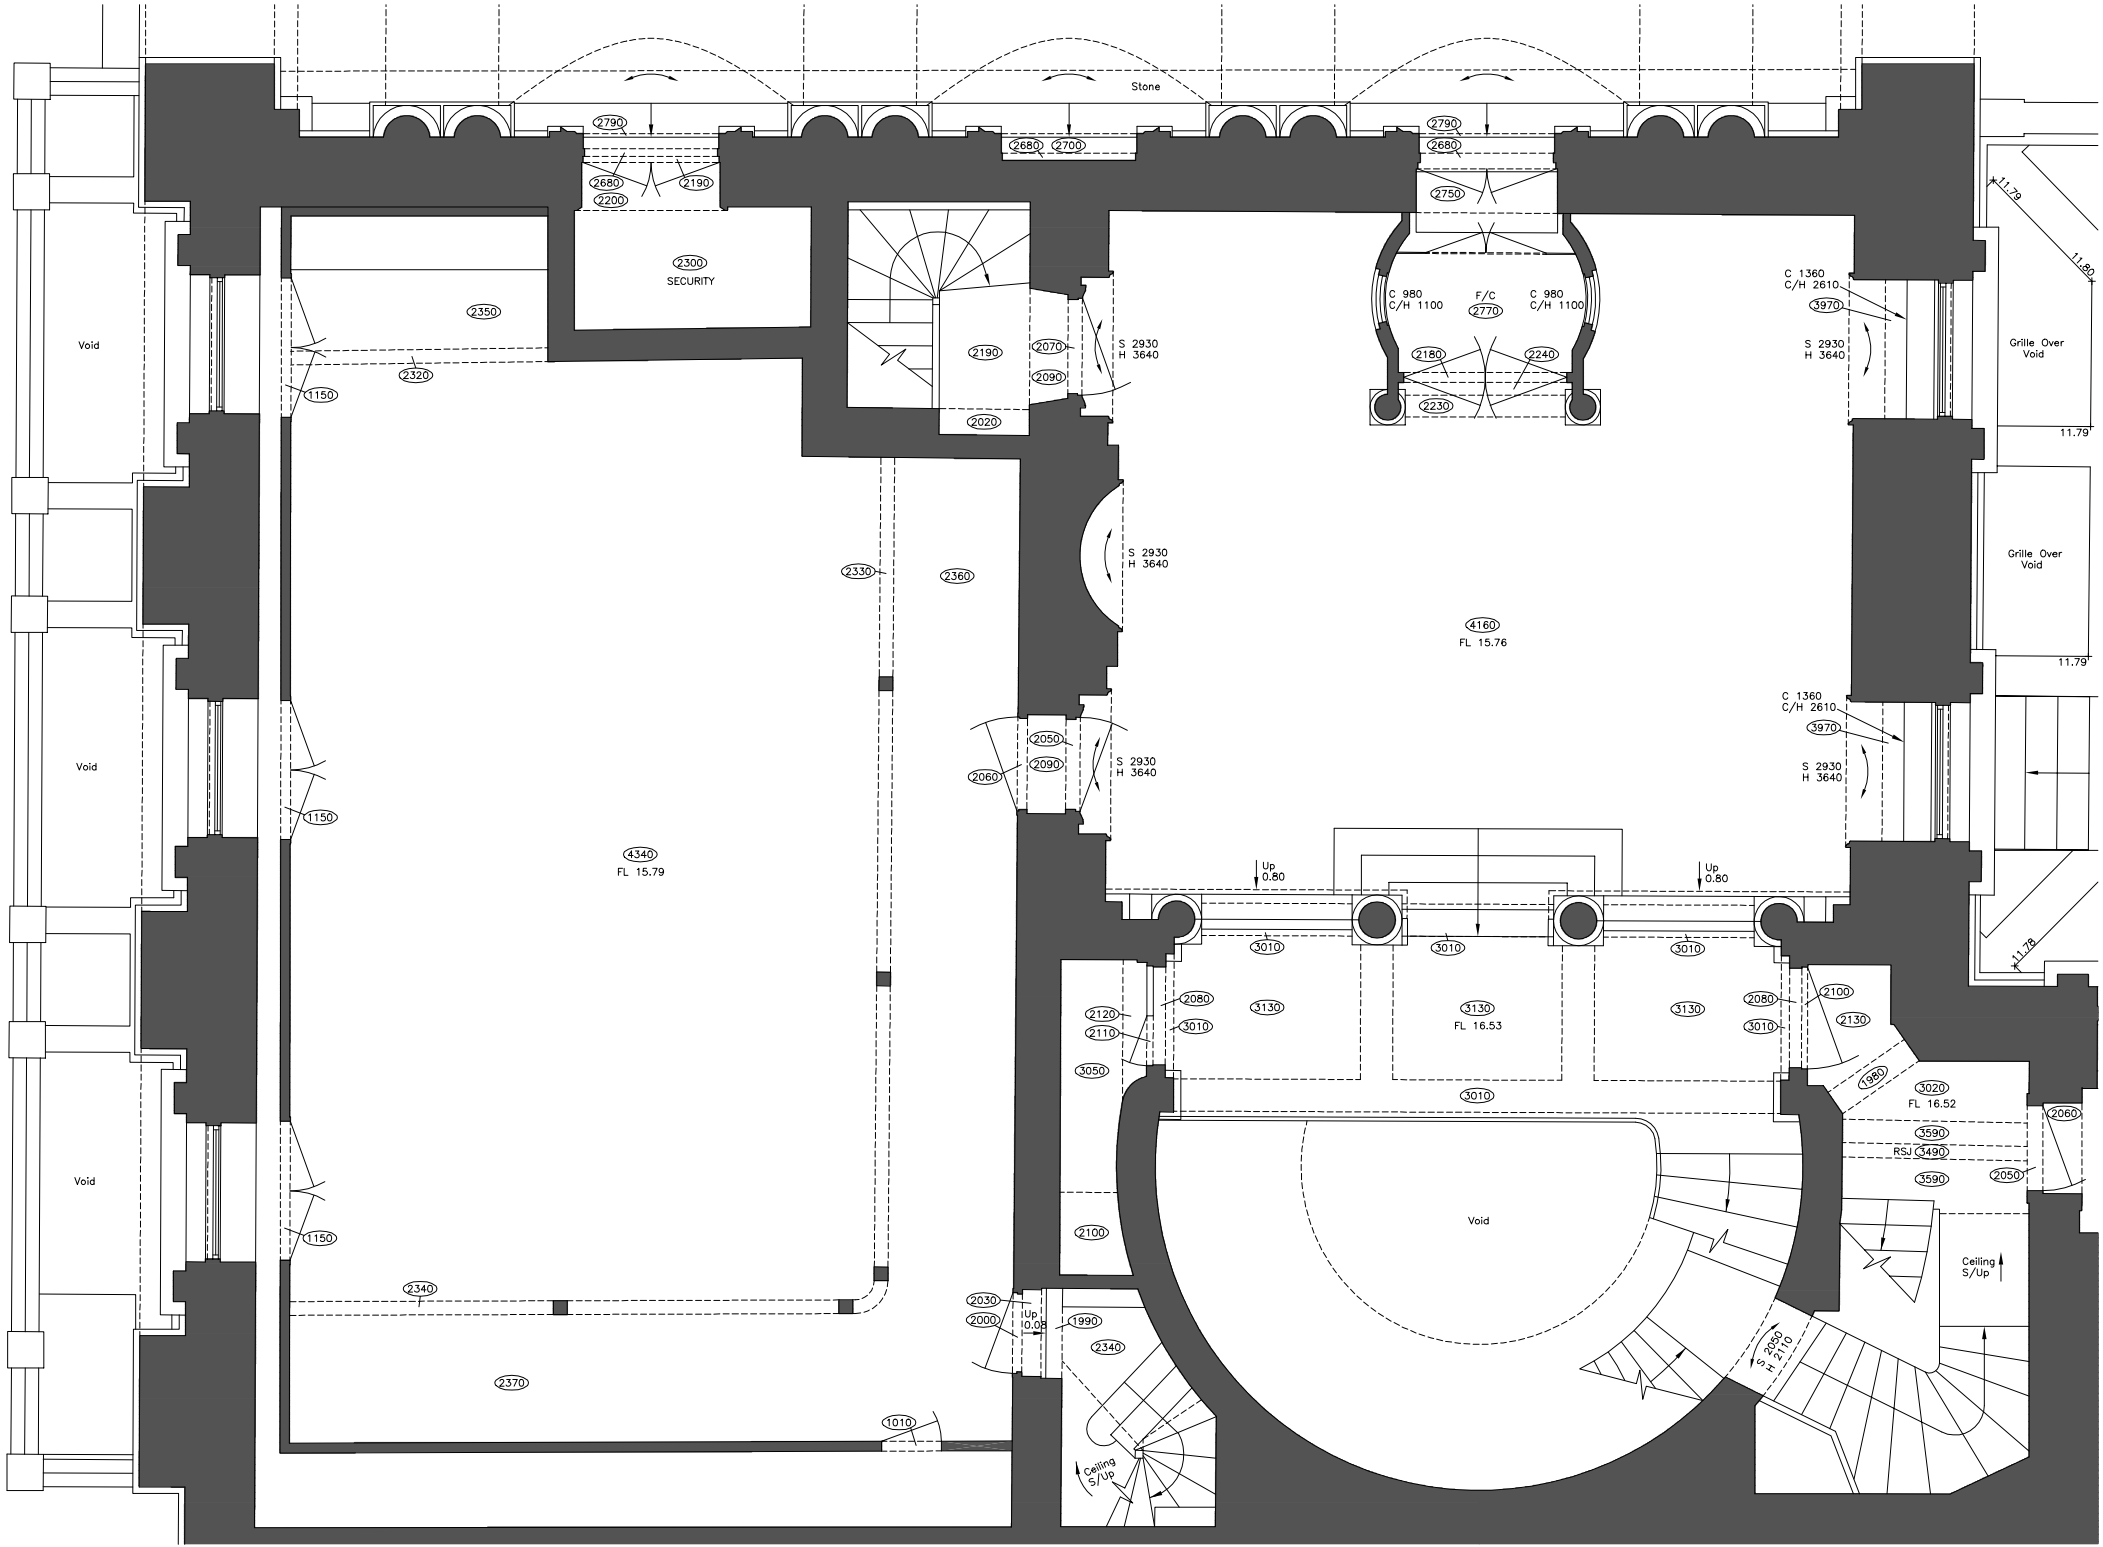
Stone
2790
2680
2700
2680
2190
2200
2300
SECURITY
2350
2320
1150
Void
2190
2070
2090
2020
S 2930
H 3640
2330
2360
4340
FL 15.79
2050
2090
2060
2750
C 980
C/H 1100
F/C
2770
C 980
C/H 1100
2180
2240
2230
4160
FL 15.76
C 1360
C/H 2610
3970
11.79
11.80
Grille Over
Void
Up
0.80
3010
3130
FL 16.53
2080
2120
2110
3050
2100
2130
1980
3020
FL 16.52
3590
RSJ 3490
2060
2050
Ceiling
S/Up
2030
2000
1990
2340
2370
1010
S 2050
H 2110